


© DIESE ZEICHNUNG IST UNSER EIGENTUM UND DARF OHNE UNSERE GENEHMIGUNG WEDER VERWENDET, VERVIELFÄLTIGT, NOCH DRITTEN ZUGÄNGLICH GEMACHT WERDEN

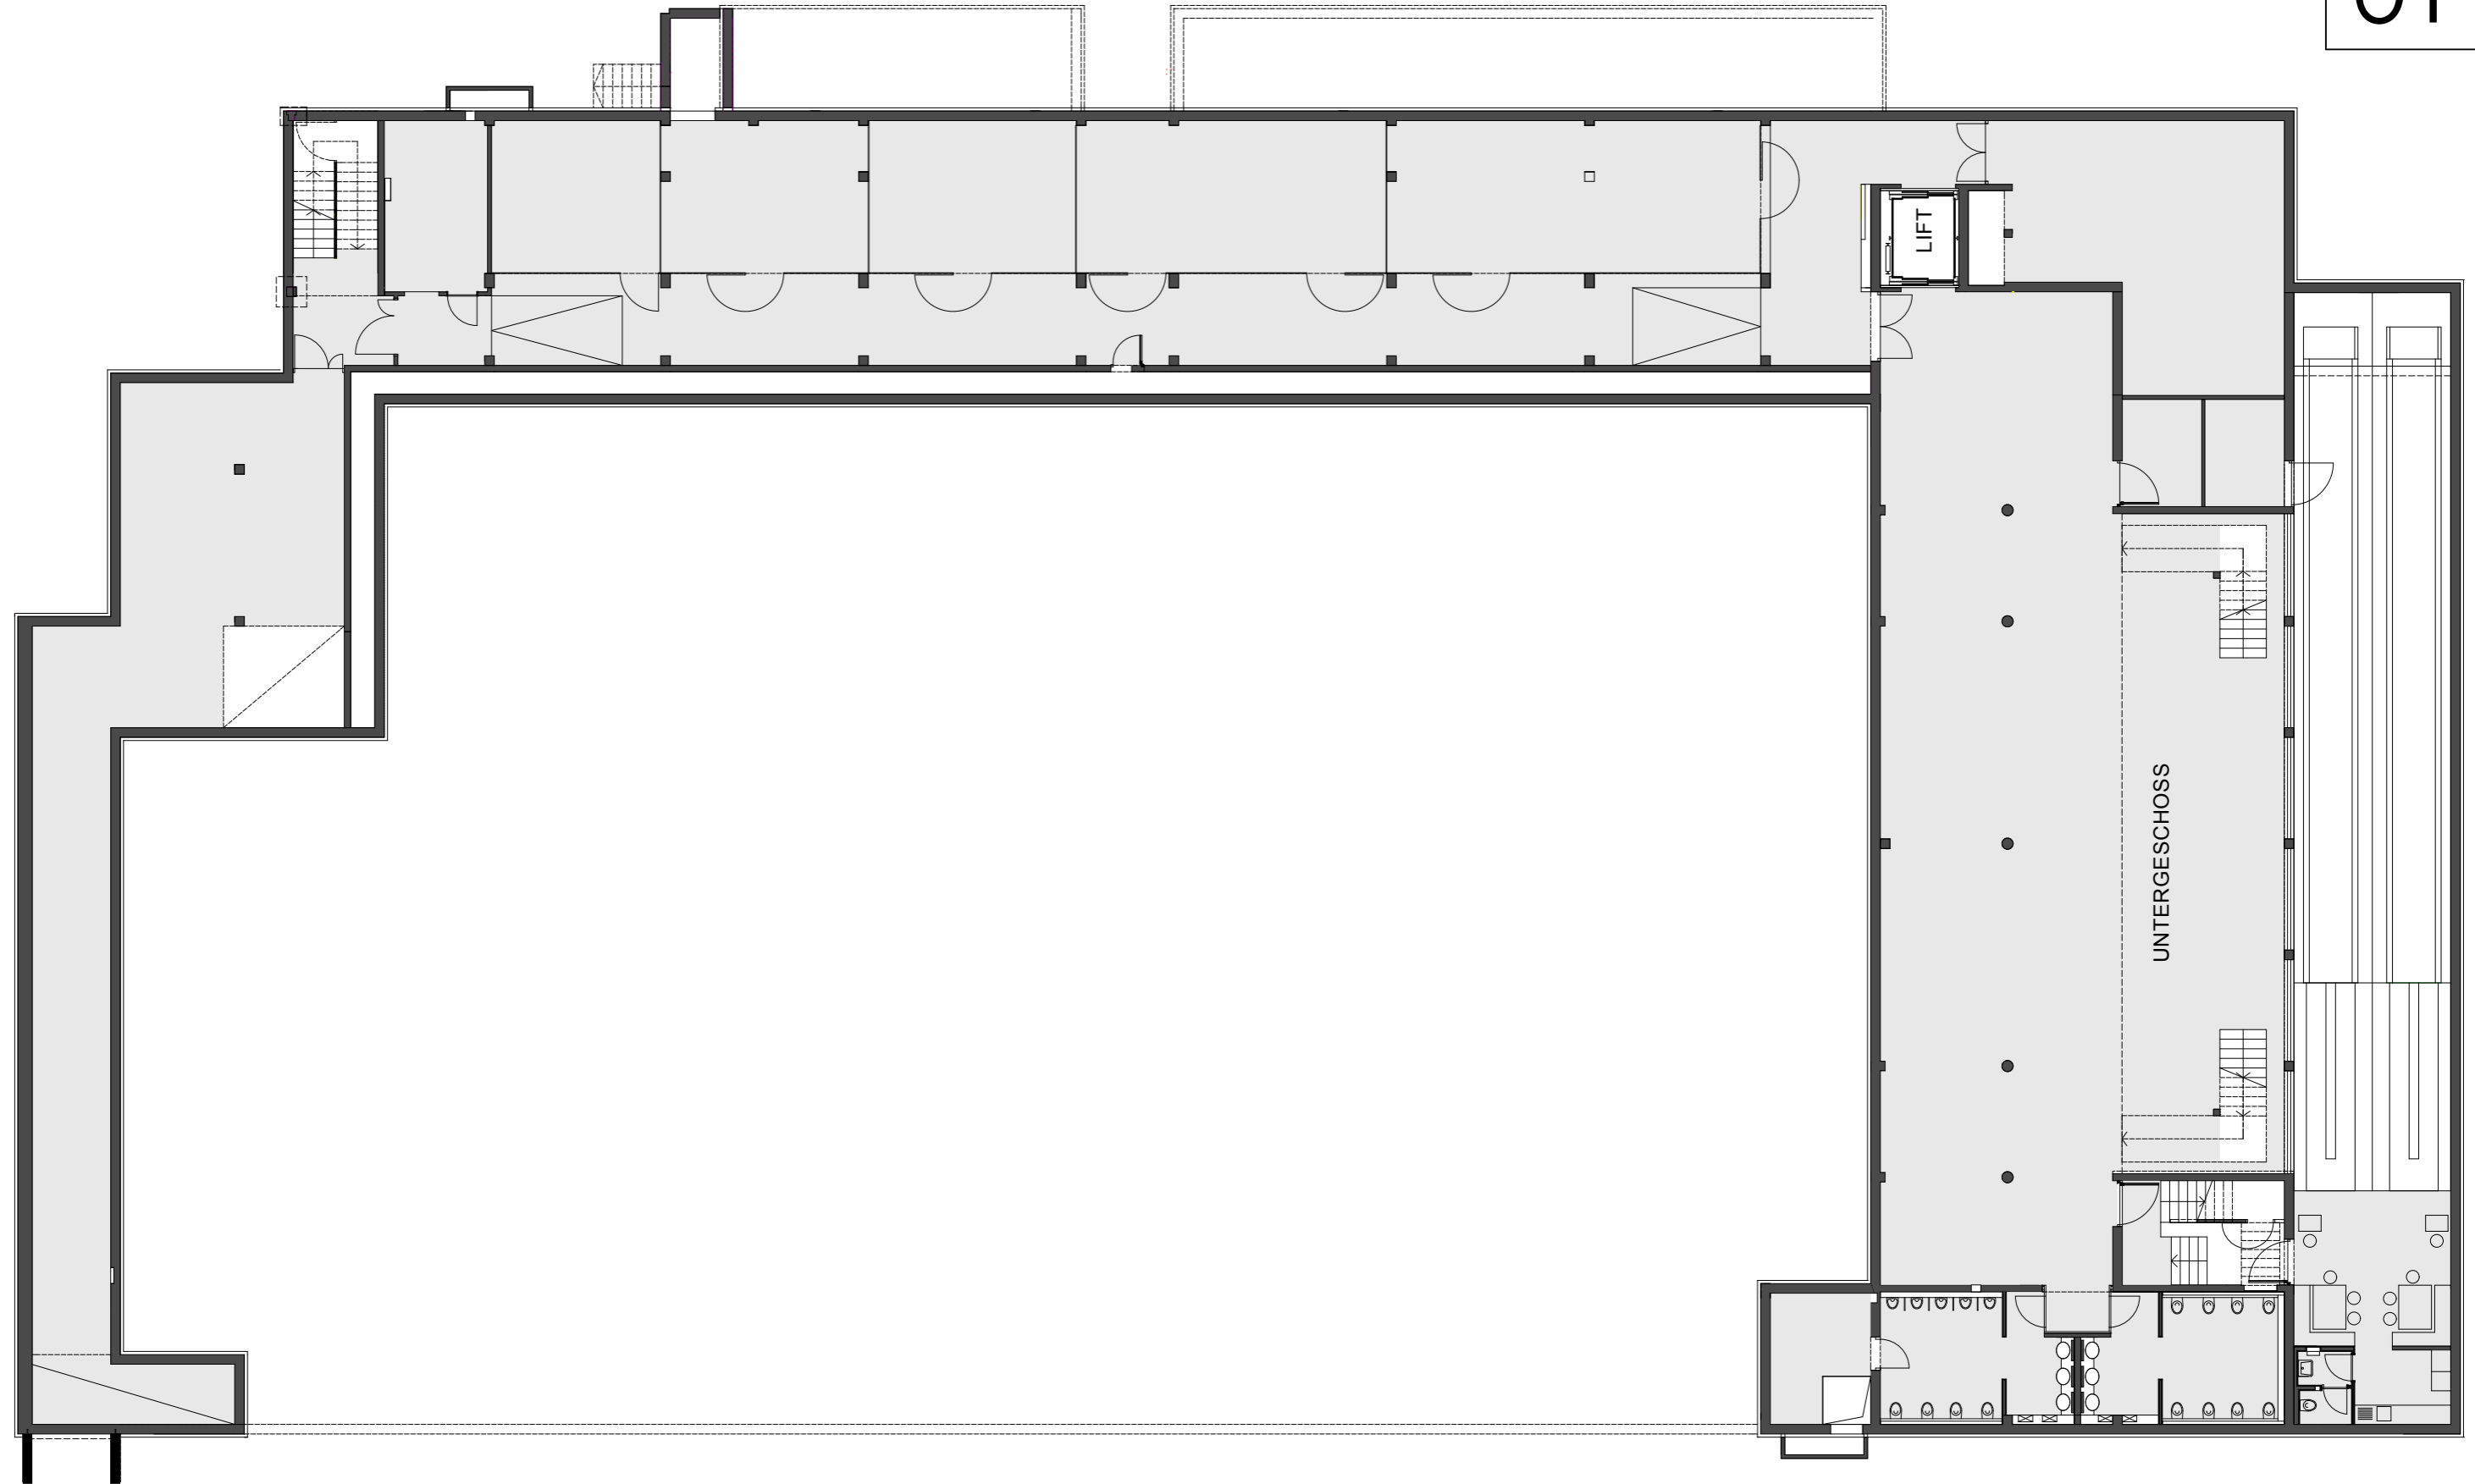

FREIGABE:  
BAUAMT:  
STADTPOLIZEI:

DATUM:

Element  
Tanzfläche  
95 x 95 cm

Element  
Bühne  
1 x 2 m

**Freihalte-Zonen**  
ausserhalb des Saals  
das Abstellen jeglicher Gegenstände  
ist in diesen Zonen verboten!!  
**Notausgänge freihalten!!!**  
(Verhängen mit Tüchern ist nicht zulässig)

**ARCHITEKTEN  
ADAMER°RAMSAUER**  
6330 kufstein - oberer stadtplatz 5a  
tel 05372/64784 - office@aar.at

**Arena Kufstein**  
projekt  
**Kongress**  
Untergeschoss

14.10.2014  
datum  
M 1:200<sub>bs</sub>  
masstab gez.

