

ARCHITEKTEN ADAMER°RAMSAUER
 6332 KUFSTEIN, OBERER STADTPLATZ 5A
 TEL. 05372/64784, FAX. 05372/64784-15

MASSTAB 1:200


EINGANGSGESCHOSS

SITZPLÄTZE

| | |
|---------------|-----------|
| TRIBÜNE 1 | 120 P. |
| TRIBÜNE 2 | 120 P. |
| GALERIE WEST | 110 P. |
| PARKETT (EG) | P. |
| GESAMT | P. |

TYP DER VERANSTALTUNG

SPORT
 TISCHTENNISTURNIER

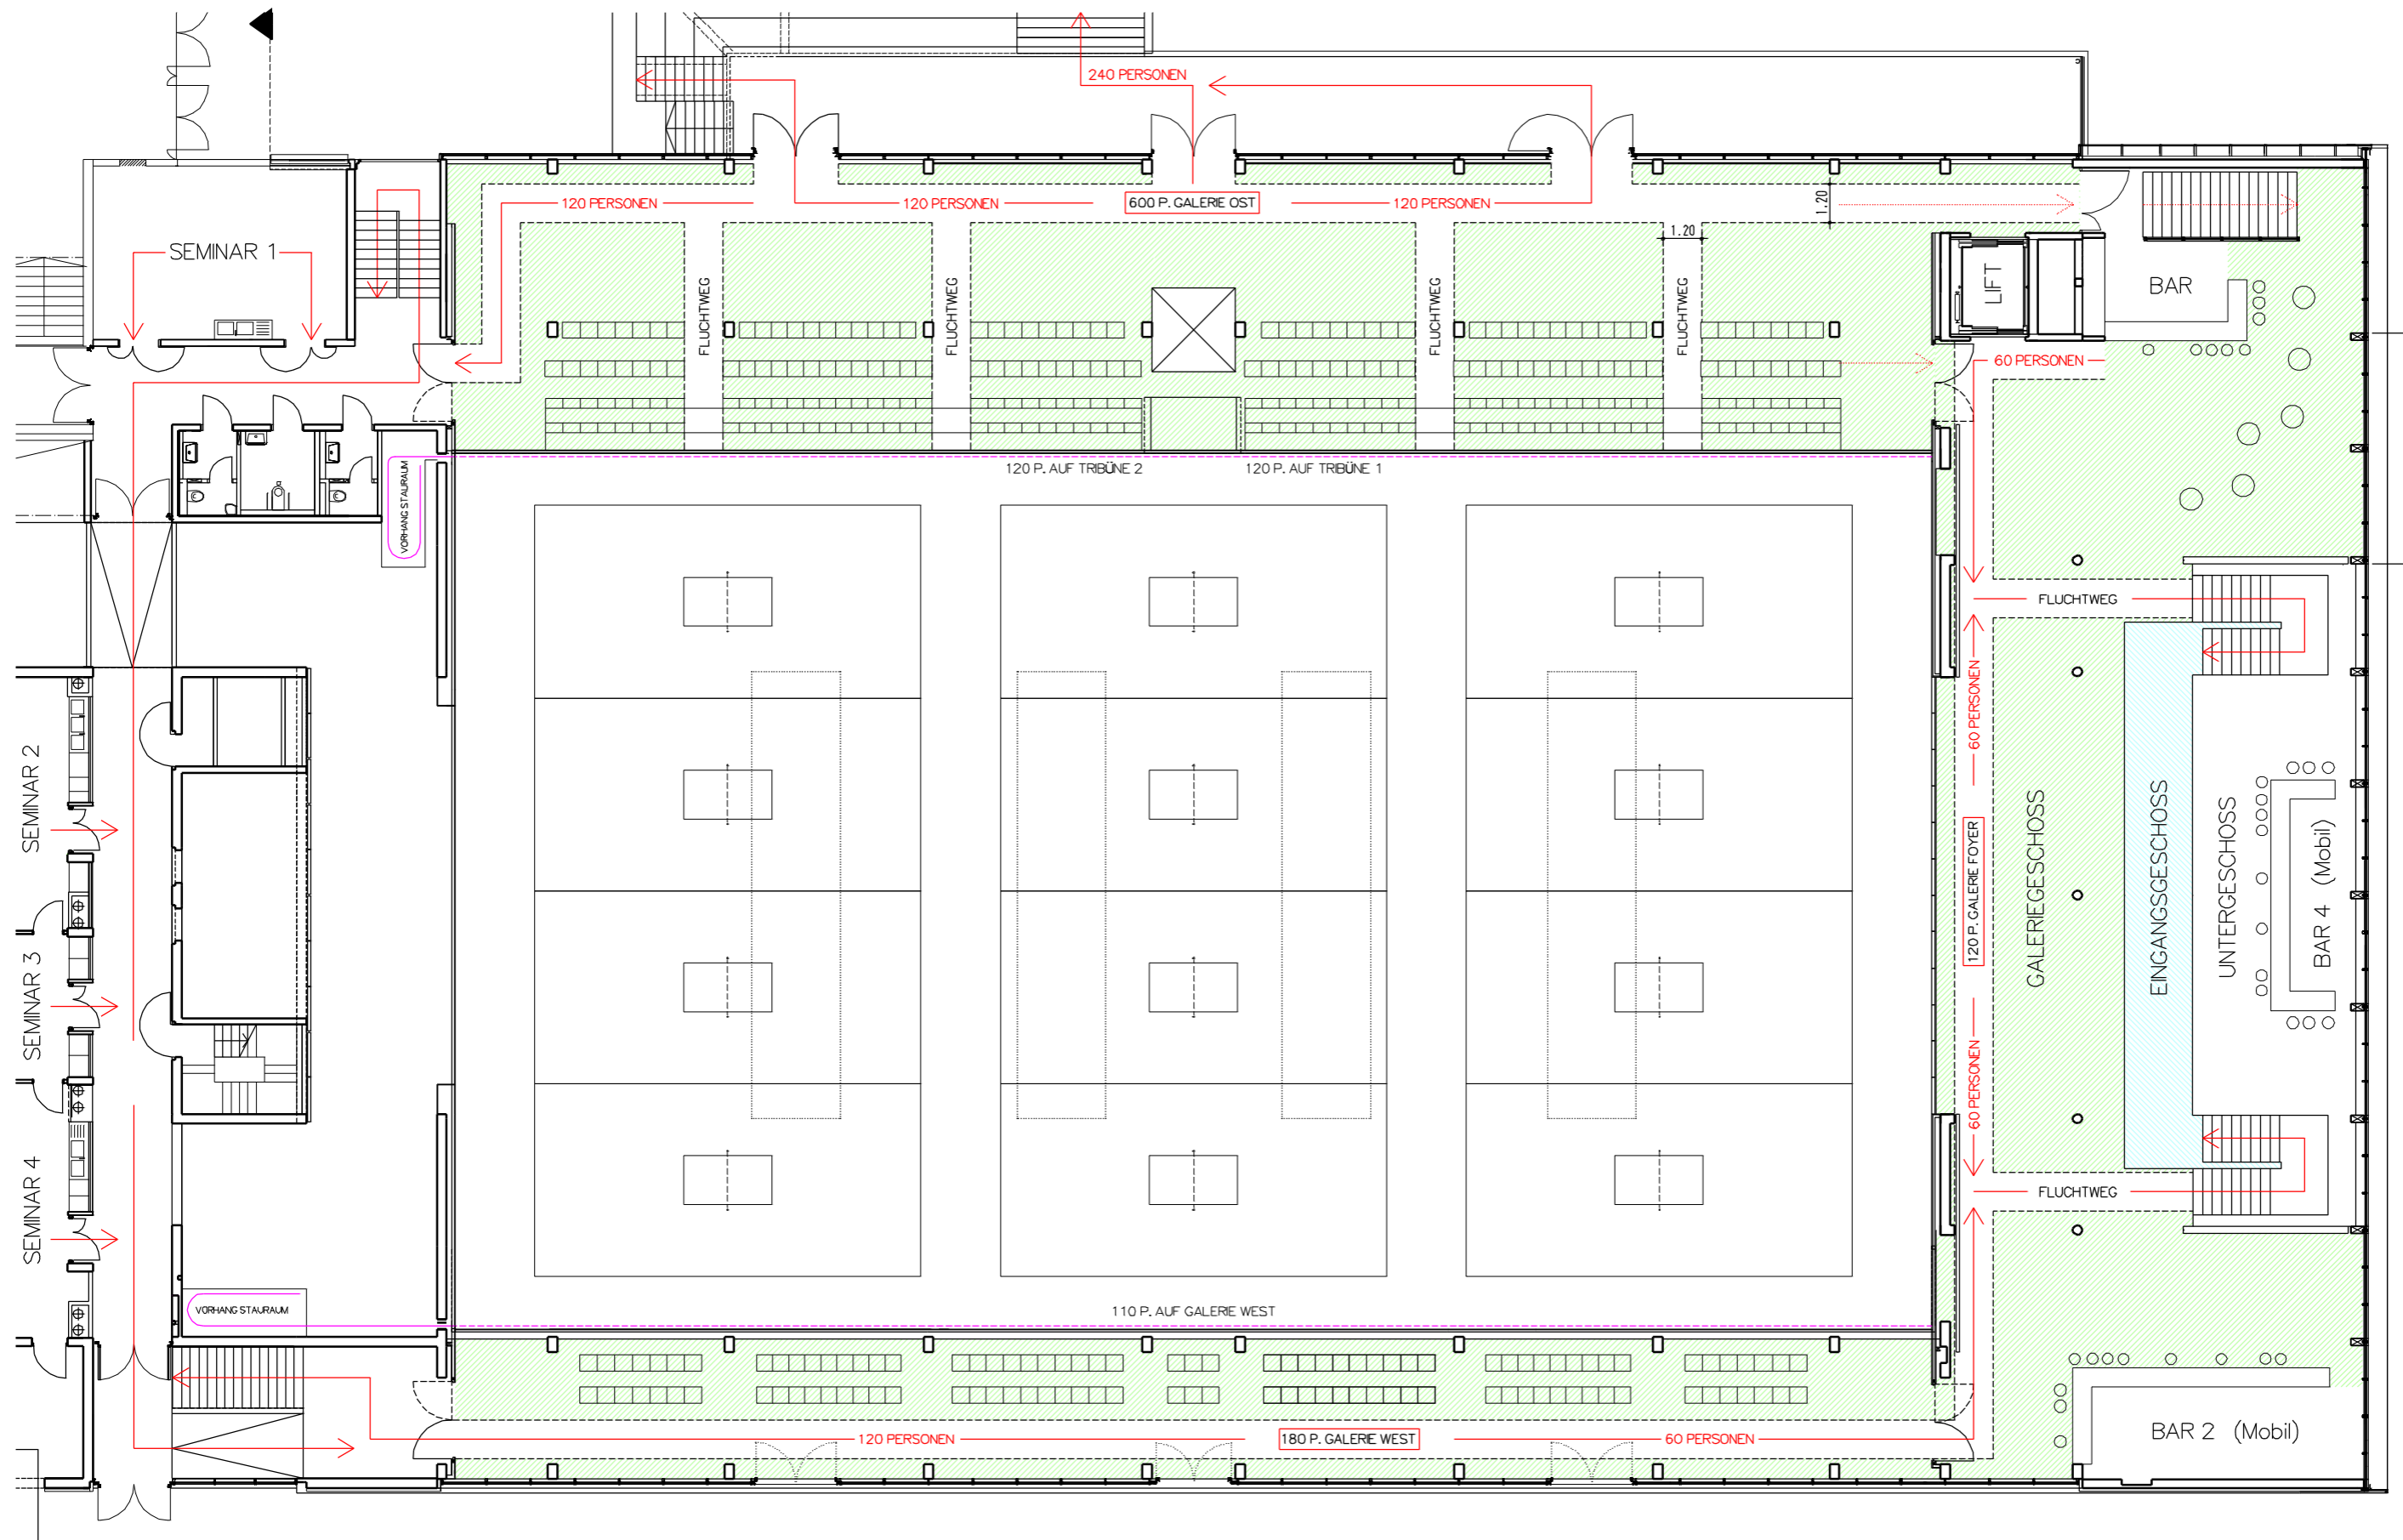

ARCHITEKTEN ADAMER*RAMSAUER
 6332 KUFSTEIN, OBERER STADTPLATZ 5A
 TEL. 05372/64784, FAX. 05372/64784-15

MASSTAB 1:200 0 5 10

GALERIEGESCHOSS

SITZPLÄTZE

| | |
|---------------|-----------|
| TRIBÜNE 1 | 120 P. |
| TRIBÜNE 2 | 120 P. |
| GALERIE WEST | 110 P. |
| PARKETT (EG) | P. |
| GESAMT | P. |

TYP DER VERANSTALTUNG

TISCHTENNISTURNIER

SPORT