

ARCHITEKTEN ADAMER°RAMSAUER
 6332 KUFSTEIN, OBERER STADTPLATZ 5A
 TEL. 05372/64784, FAX. 05372/64784-15

MASSTAB 1:200 0 5 10


EINGANGSGESCHOSS

SITZPLÄTZE

TRIBÜNE 1	120 P.
TRIBÜNE 2	120 P.
GALERIE WEST	110 P.
PARKETT (EG)	P.
GESAMT	P.

TYP DER VERANSTALTUNG

SPORT
 KUNSTTURNEN (OHNE TRIBÜNEN)
 RYTHMISCHE GYMNASTIK (MIT TRIBÜNE)

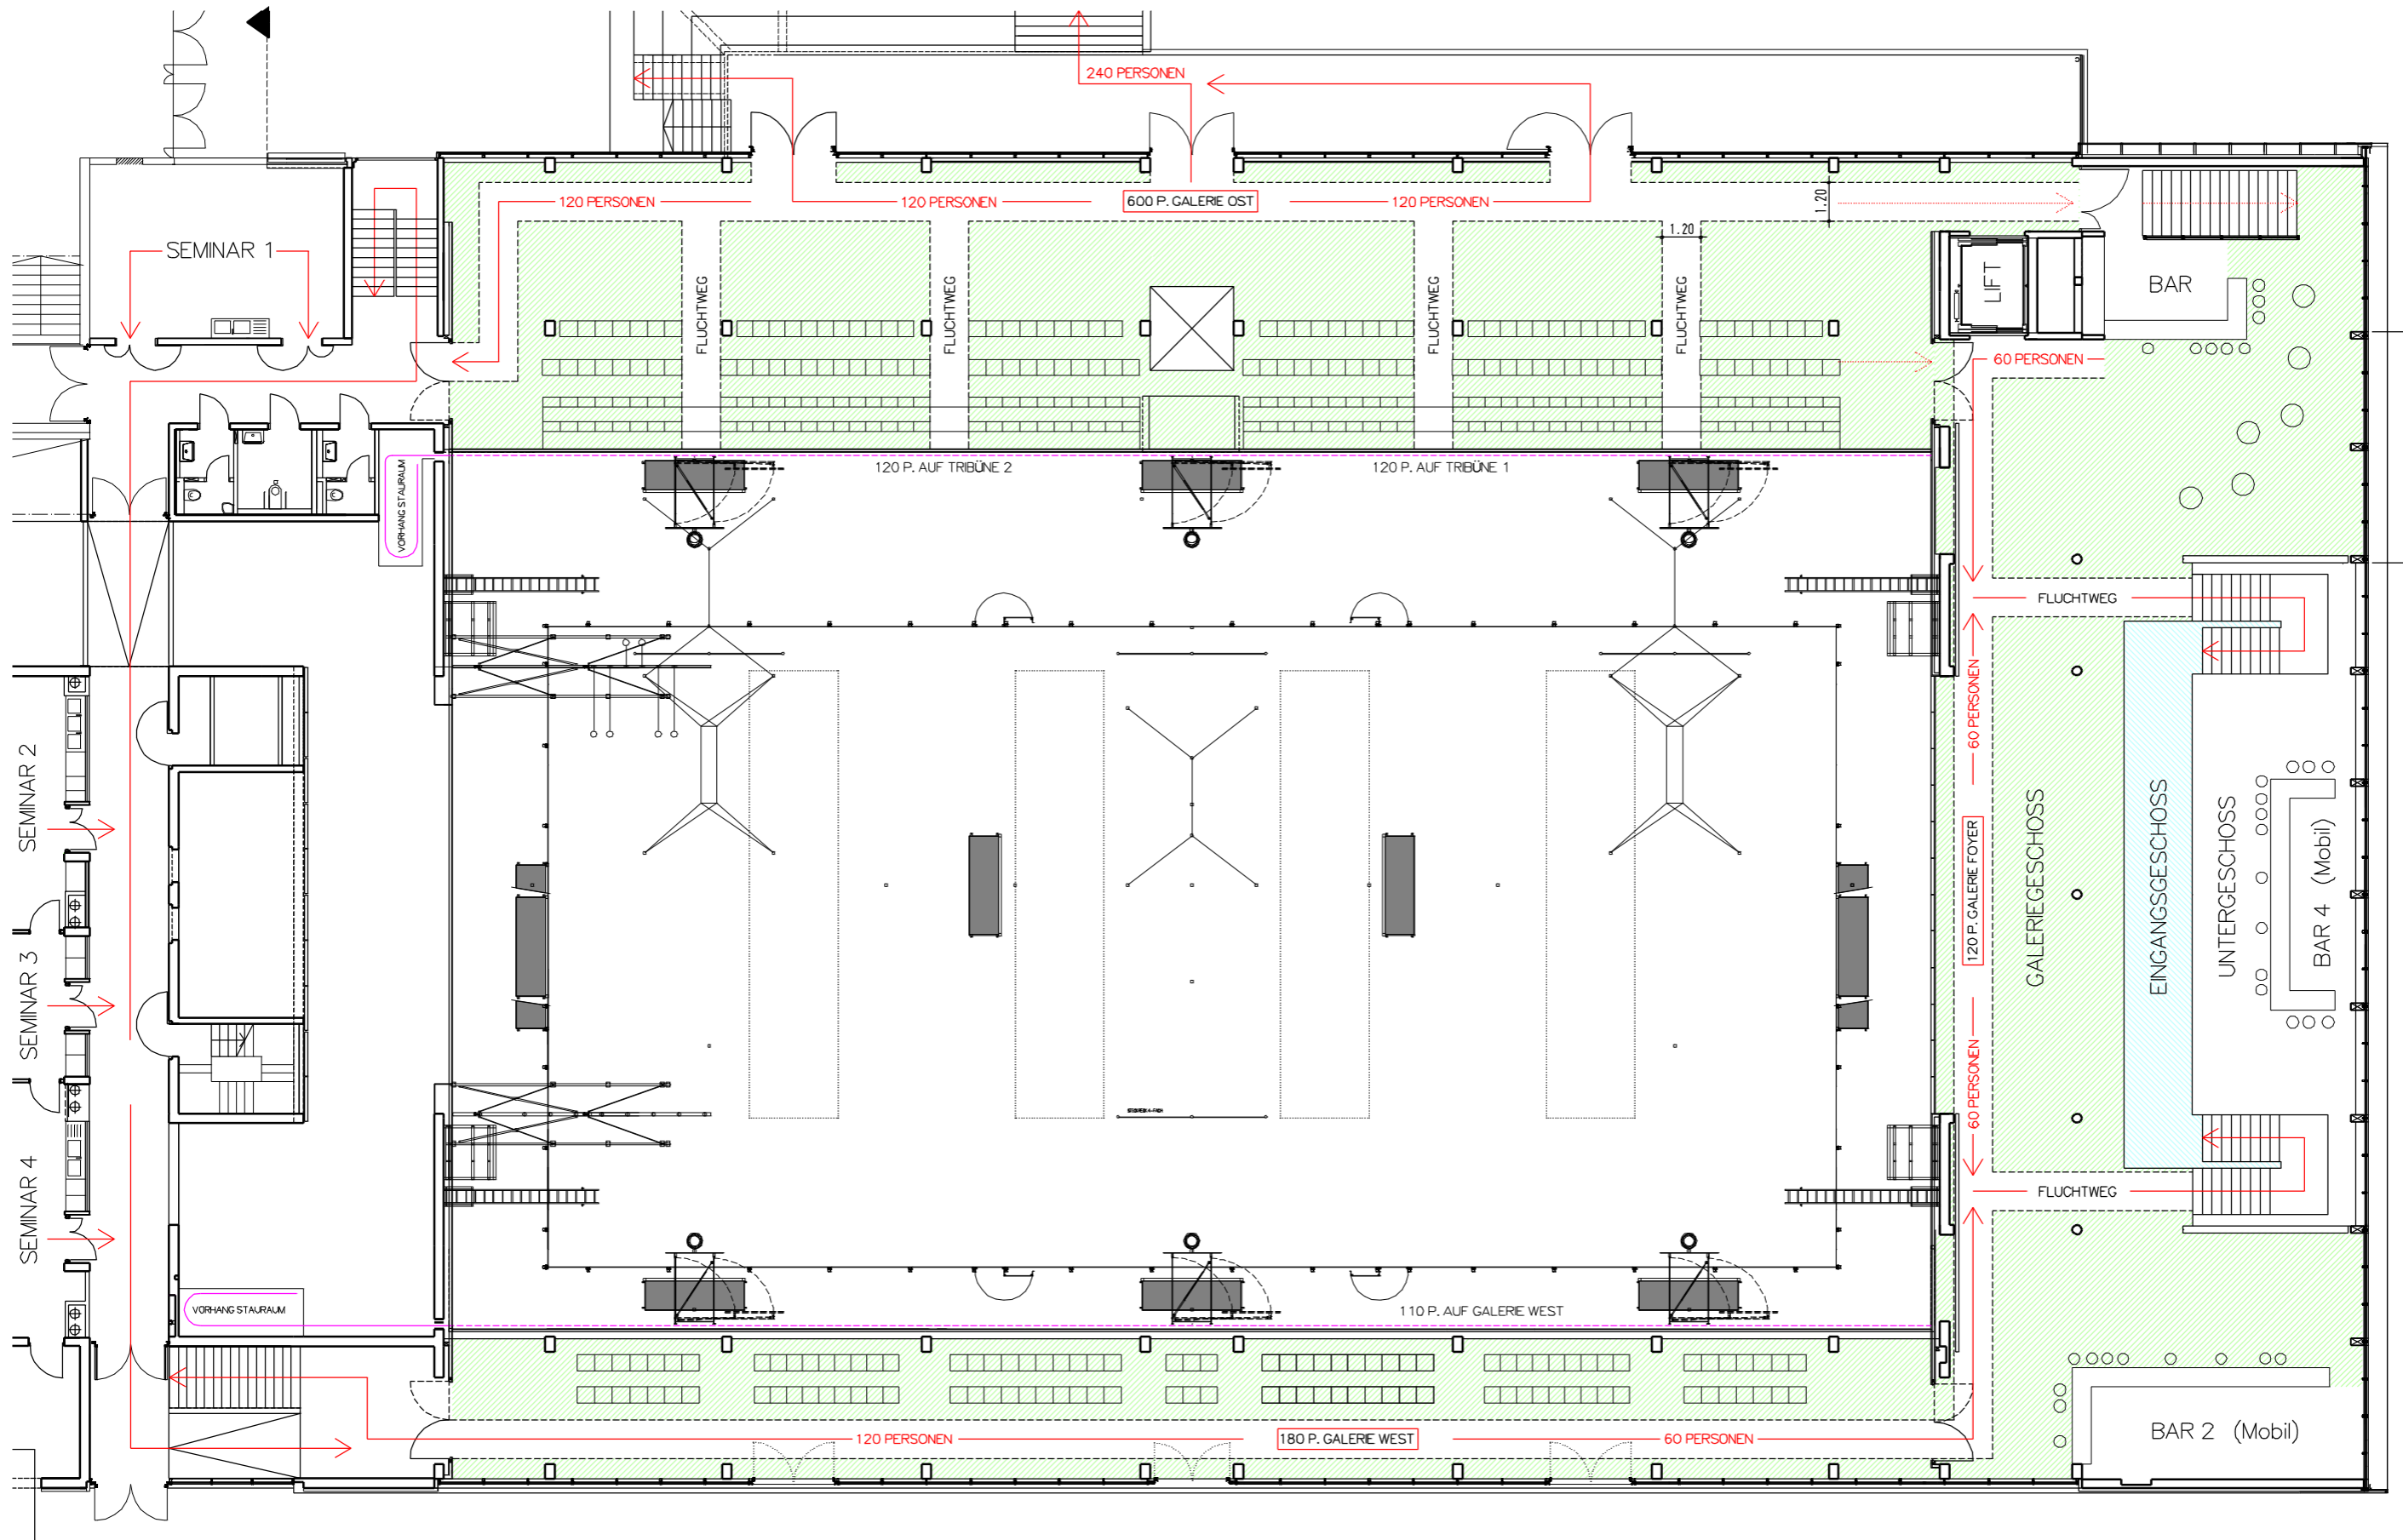

ARCHITEKTEN ADAMER*RAMSAUER
 6332 KUFSTEIN, OBERER STADTPLATZ 5A
 TEL. 05372/64784, FAX. 05372/64784-15

MASSTAB 1:200 0 5 10

GALERIEGESCHOSS

SITZPLÄTZE

TRIBÜNE 1	120 P.
TRIBÜNE 2	120 P.
GALERIE WEST	110 P.
PARKETT (EG)	P.
GESAMT	P.

TYP DER VERANSTALTUNG

SPORT
 KUNSTTURNEN (OHNE TRIBÜNEN)
 RYTHMISCHE GYMNASTIK (MIT TRIBÜNE)